VEDLEGG F-1 PLAN

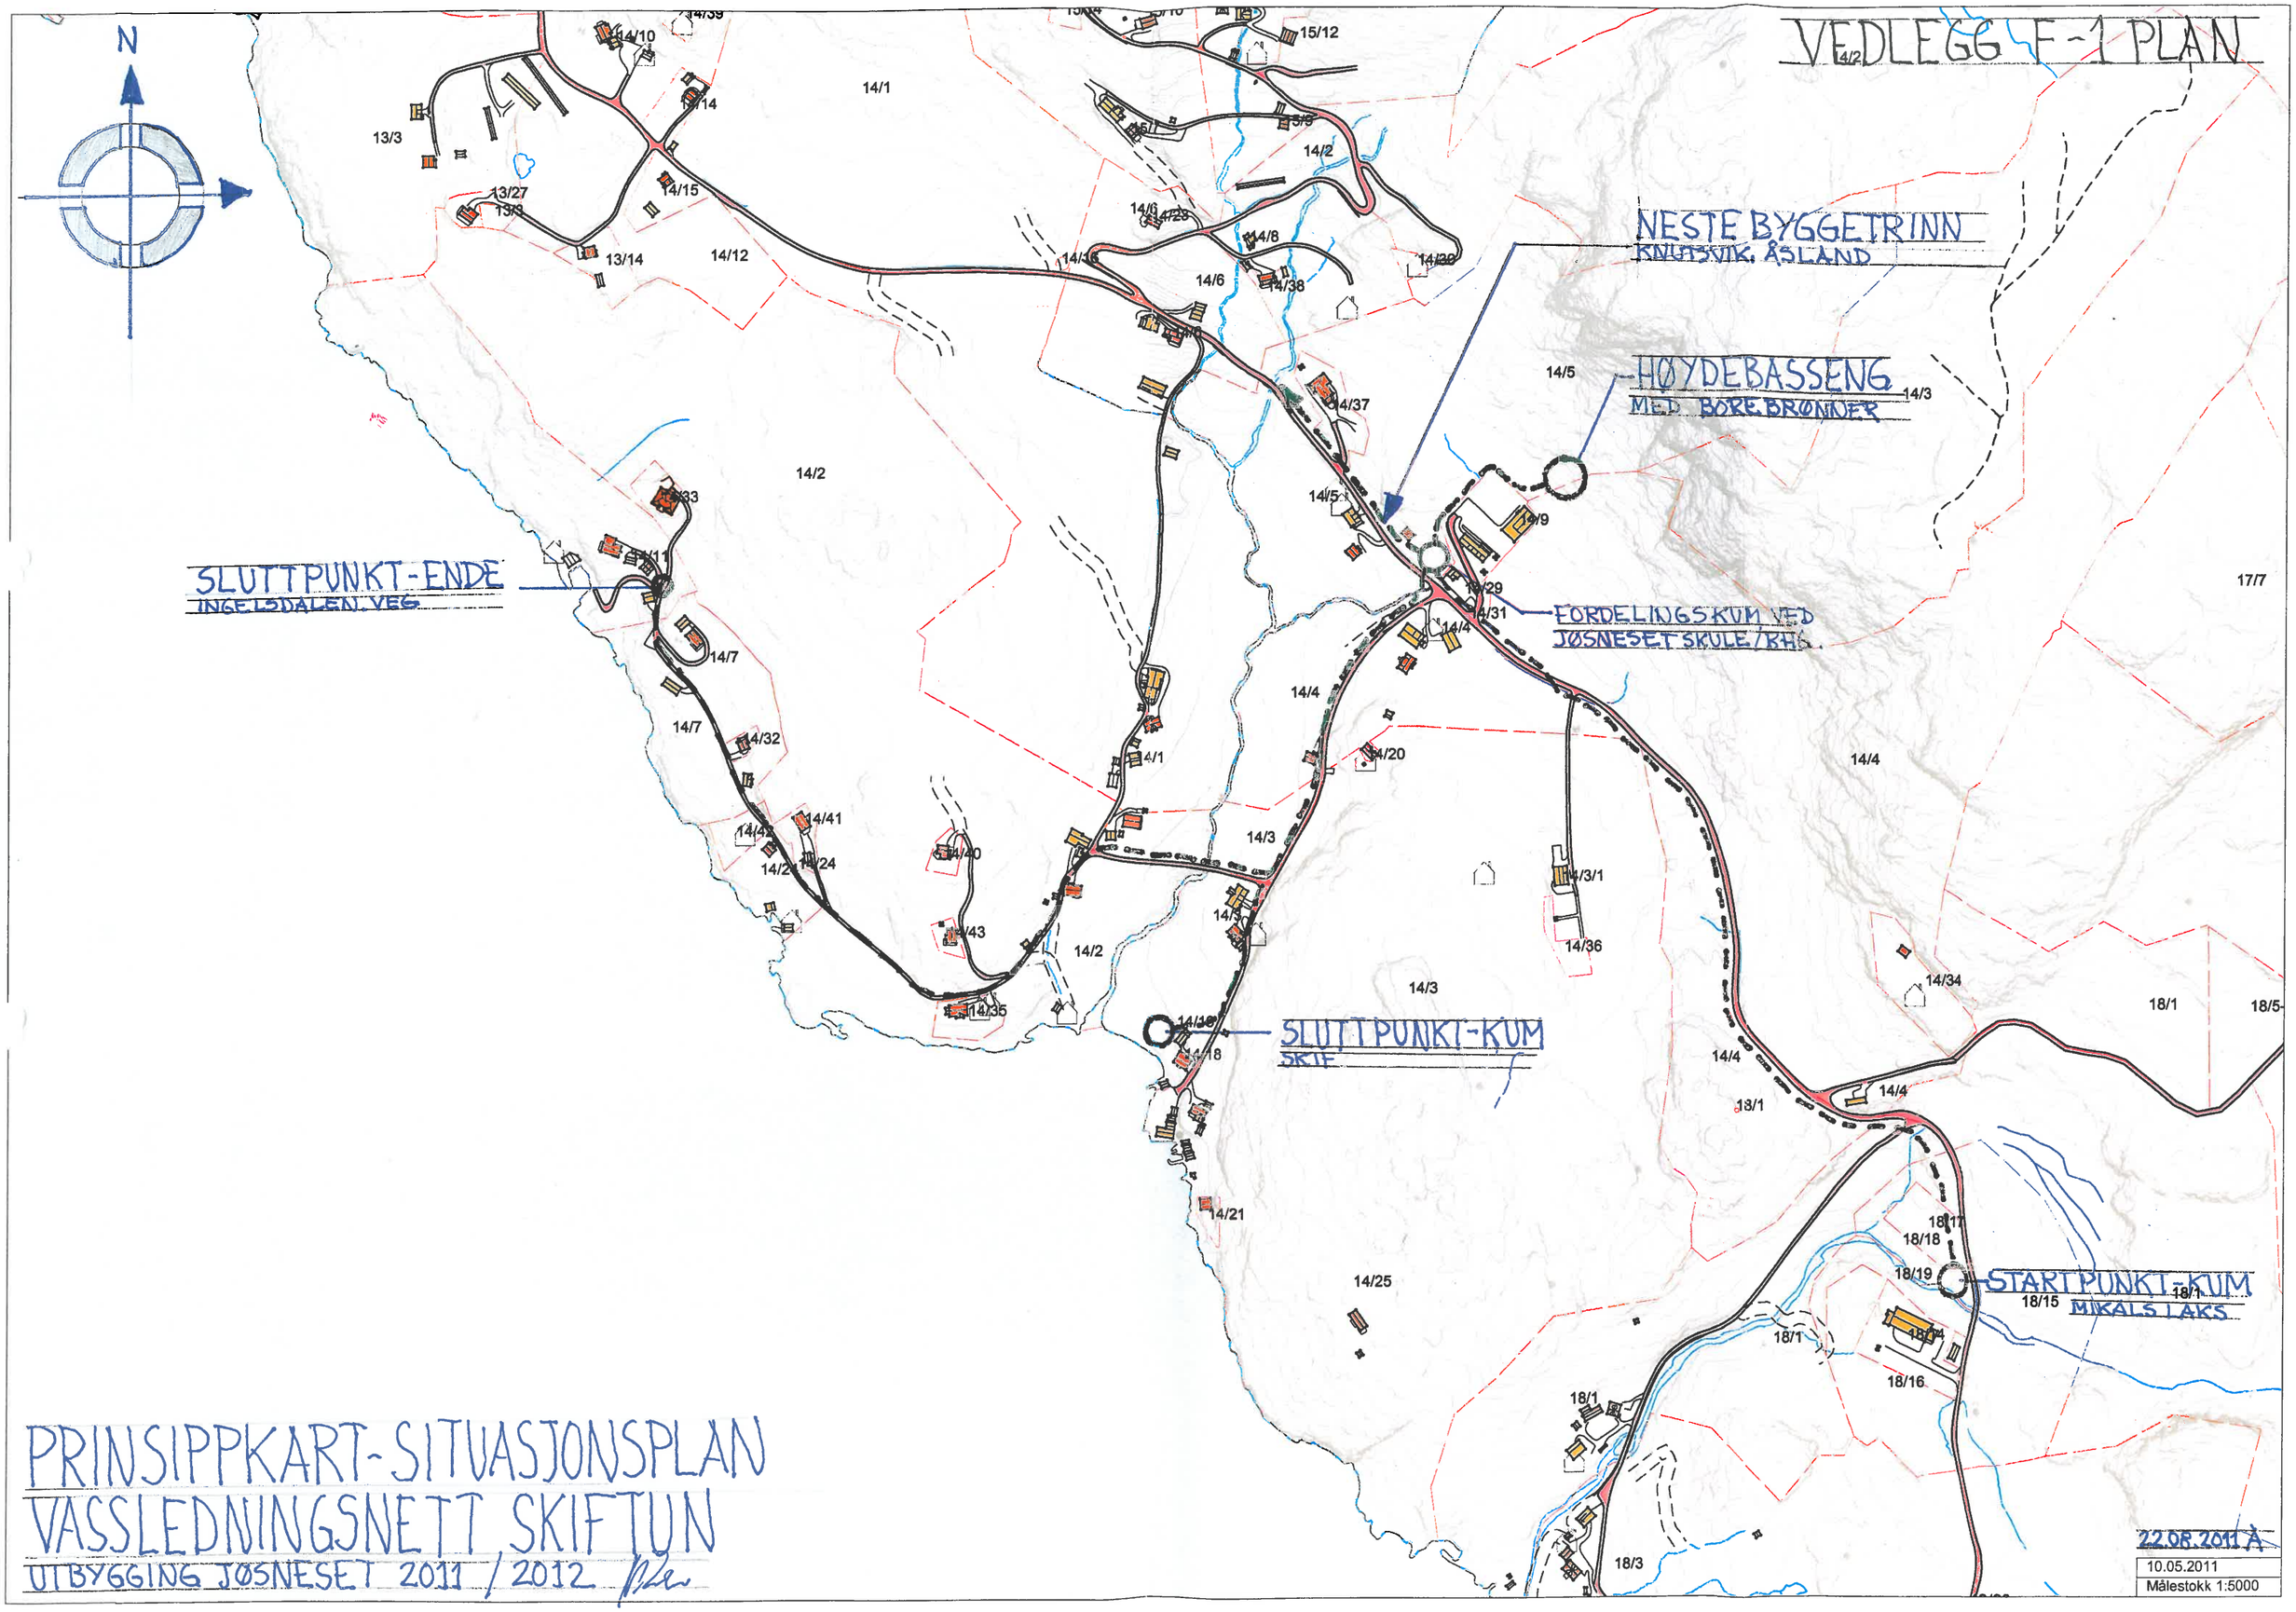

PRINSIPPKART-SITUASJONSPLAN
VASSLEDNINGSNETT SKIFTUN
UTBYGGING JØSNESET 2011 / 2012

22.08.2011 Å

10.05.2011
Målestokk 1:5000